




BRISES BSM-100CL FORA DO VÃO
ESCALA: 1:10

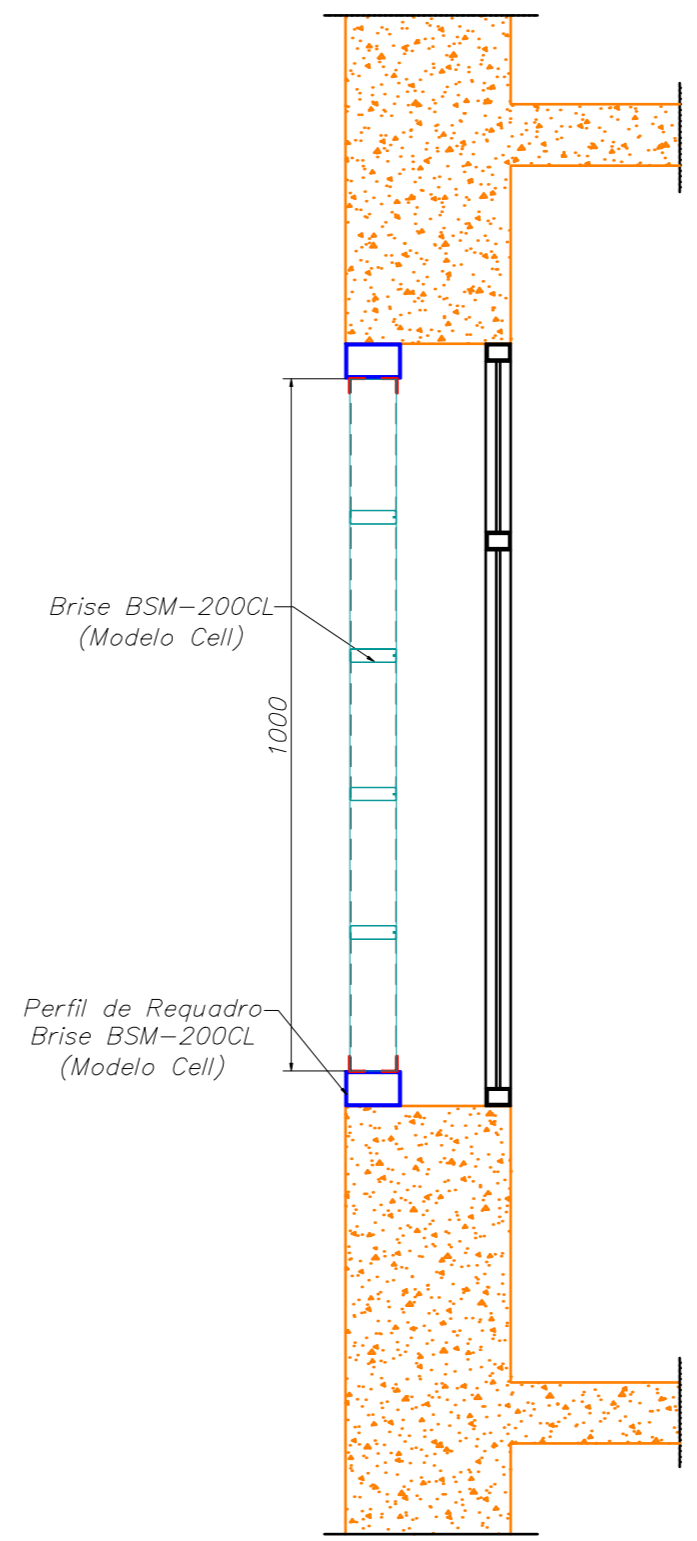


BRISES BSM-100CL DENTRO DO VÃO
ESCALA: 1:10

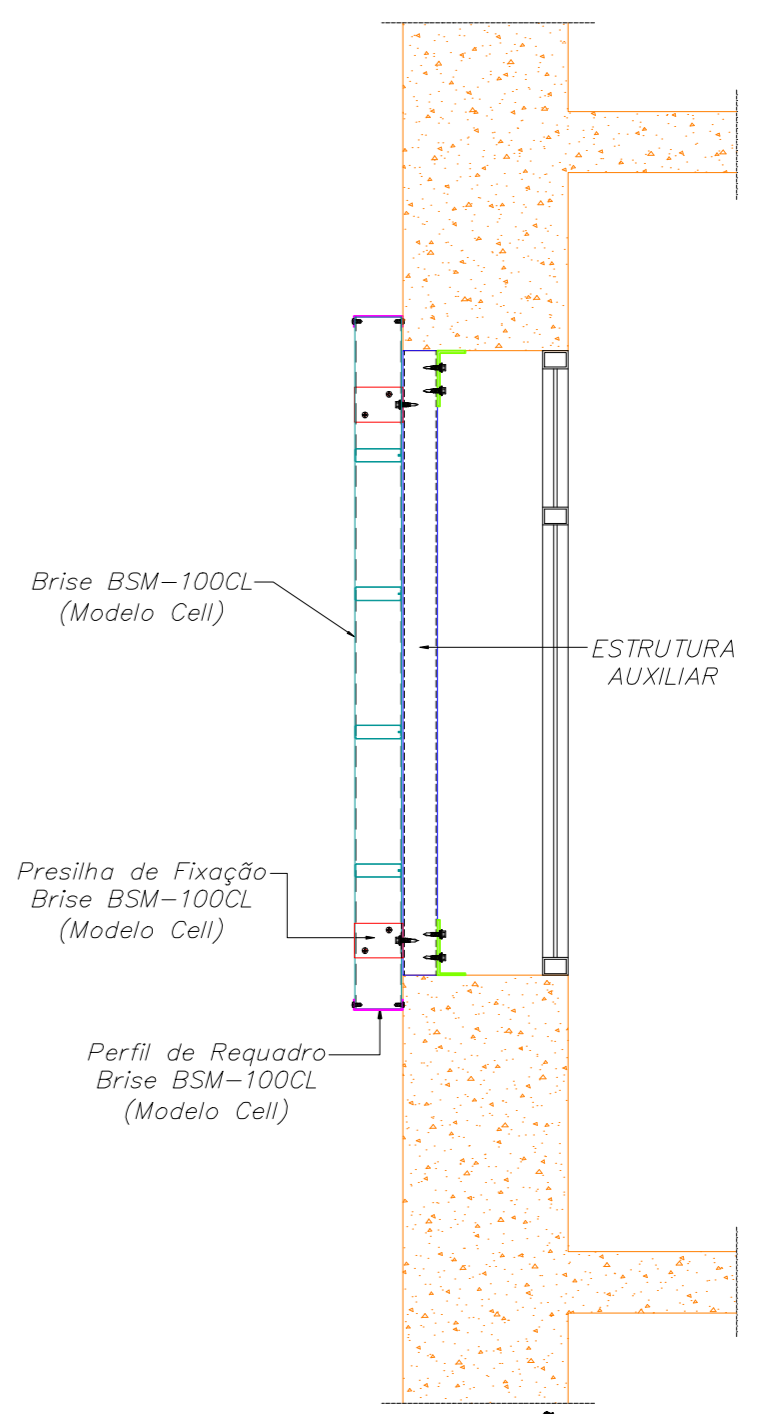

BRISES BSM-100CL FORA DO VÃO ESTRUTURA OCLUSA
ESCALA: 1:10

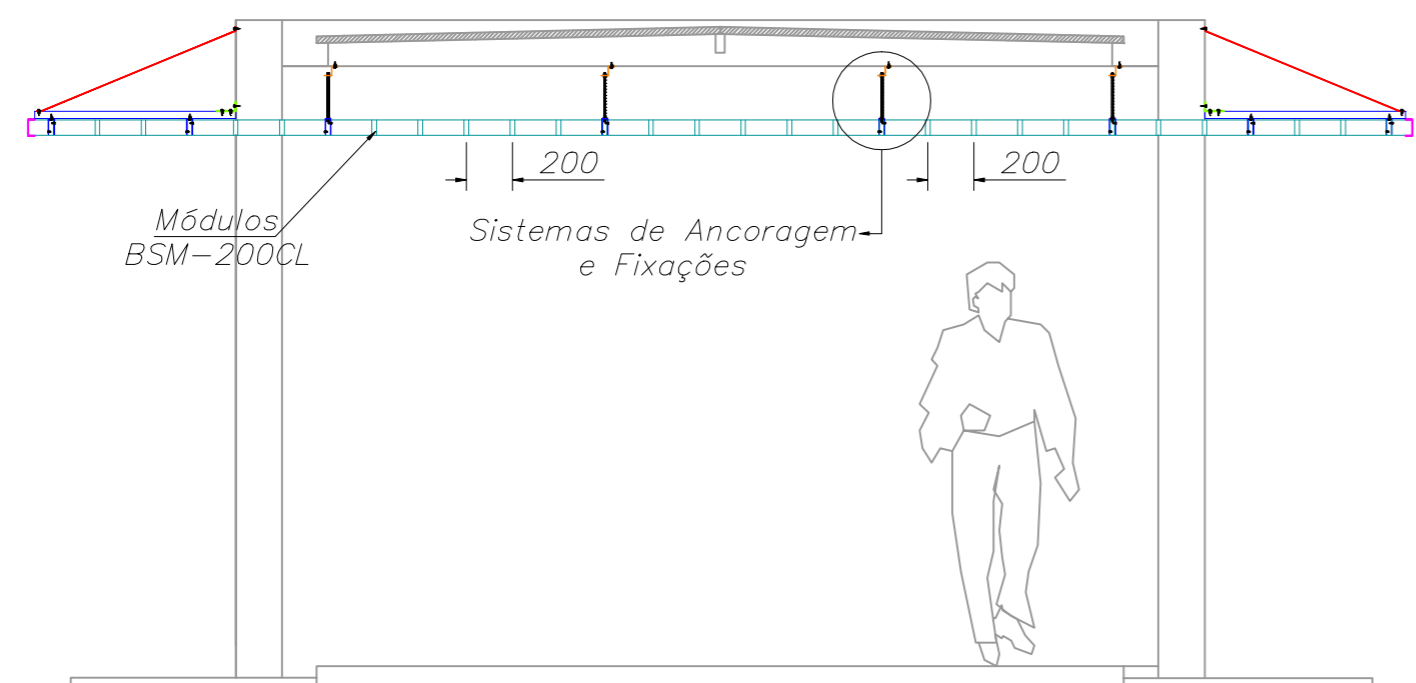

DETALHE DE APLICAÇÃO DO BSM-200CL COMO FORRO
Escala: 1:30

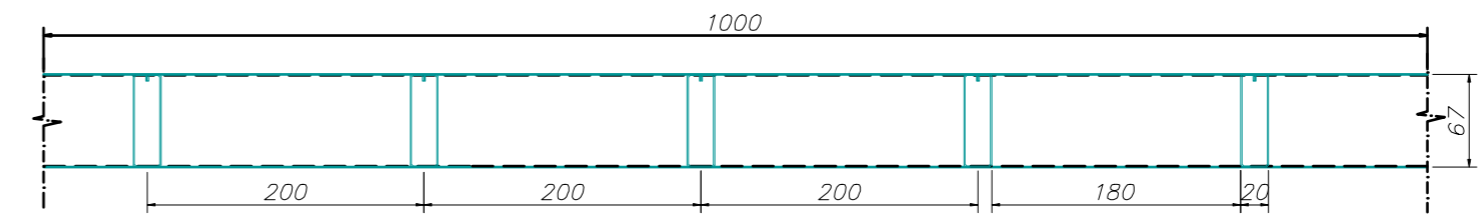

DETALHE DA MALHA DO BRISE BSM-200CL
Escala: 1:5

NOTAS:
DIMENSÕES EM MILÍMETROS SALVO INDICAÇÃO CONTRÁRIA.

NOTAS:
1 - DIMENSÕES EM MILÍMETROS SALVO INDICAÇÃO CONTRÁRIA.

 SUL METAIS	Produto: BRISE BSM-200CL
	Aplicação: PROTEÇÃO SOLAR E ACABAMENTO PARA TETO
	Desenho: DETALHE, PERSPECTIVA E CORTES
	Escala: INDICADA