




**CORTE "AA"**

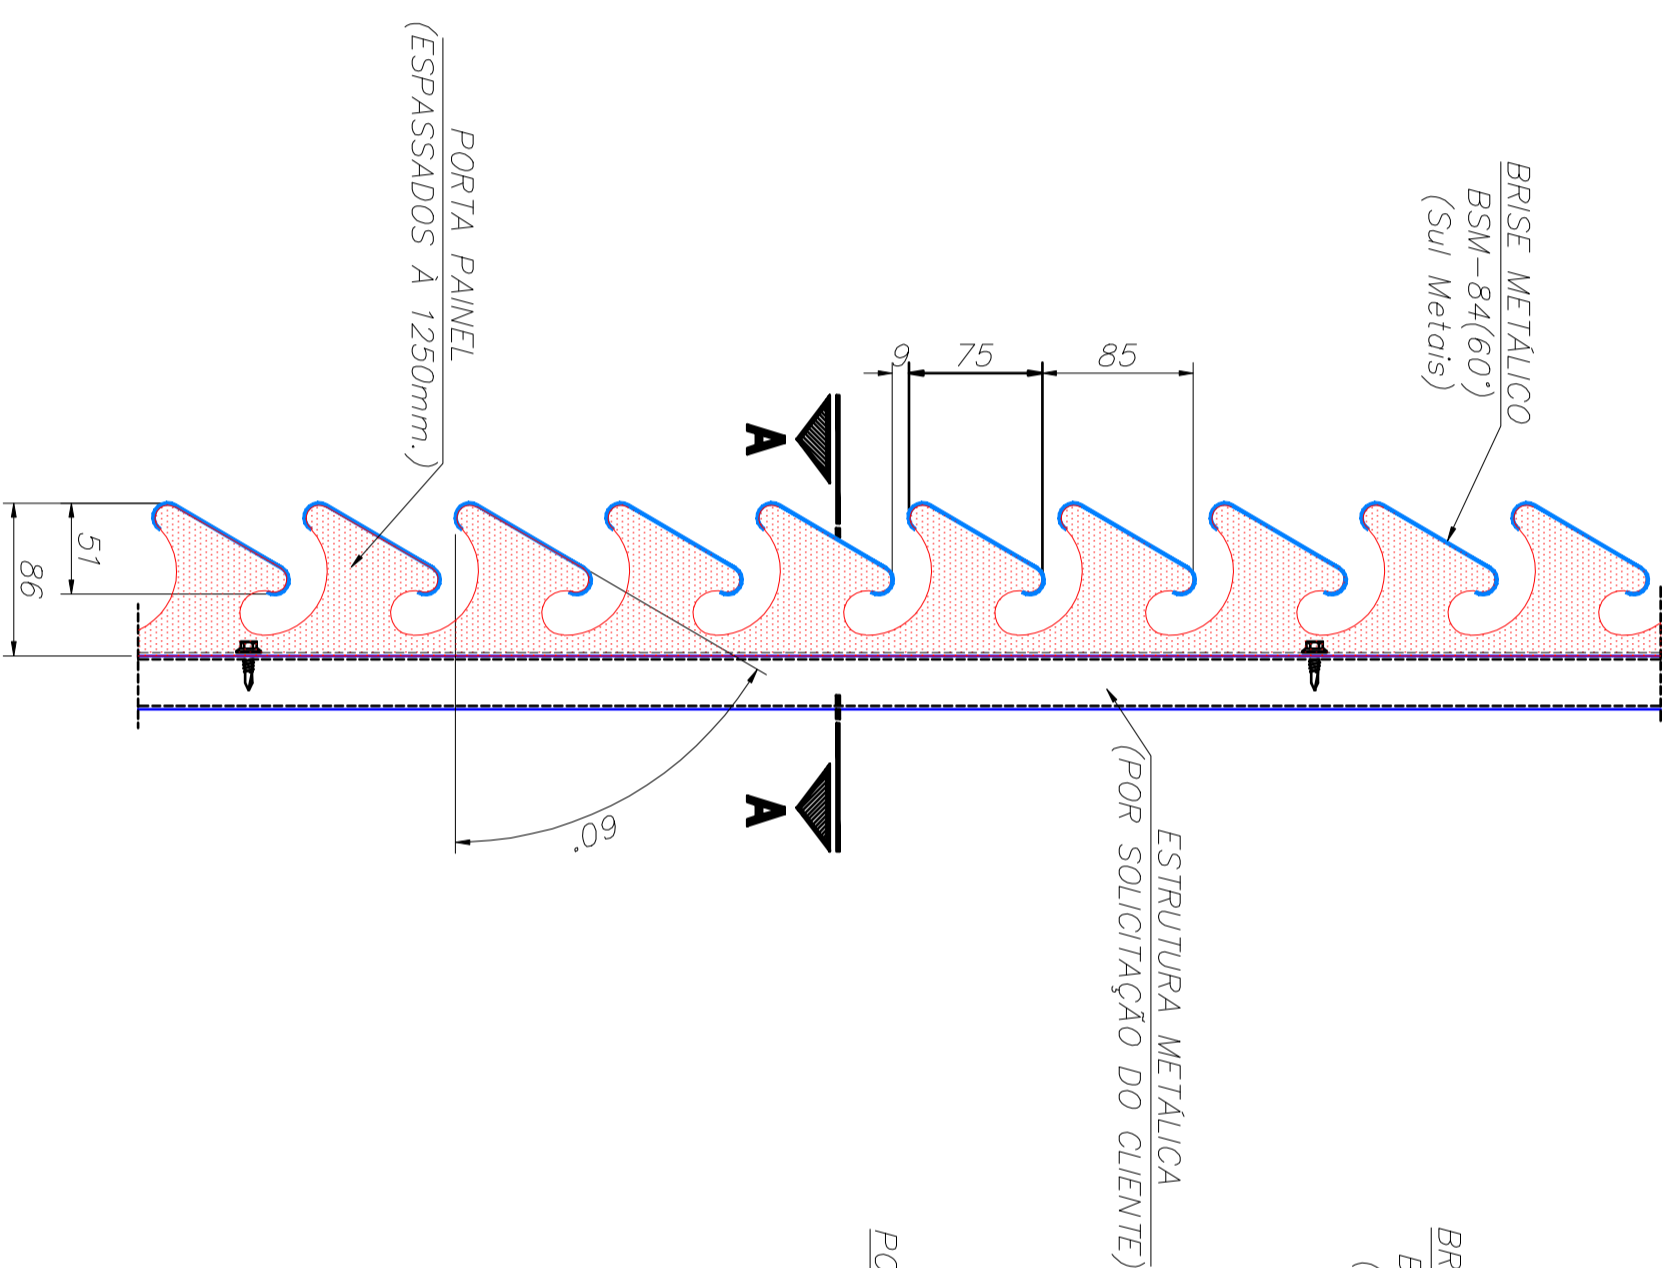


**CORTE TÍPICO**

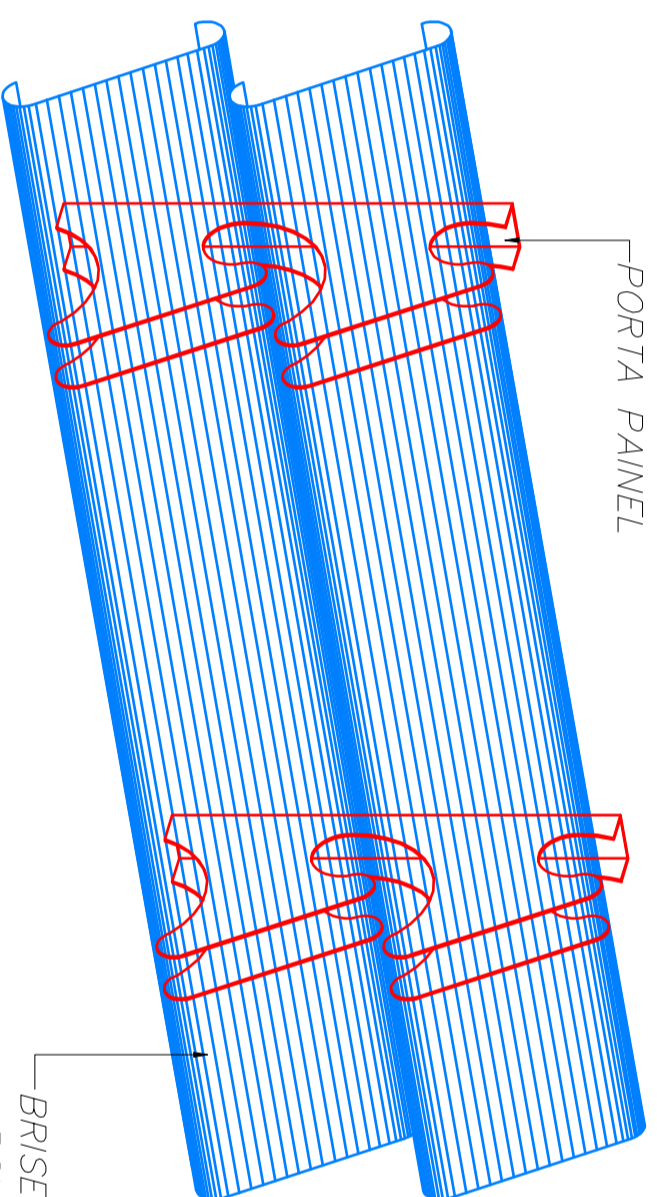

**PERSPECTIVA BSM-84(60°)**

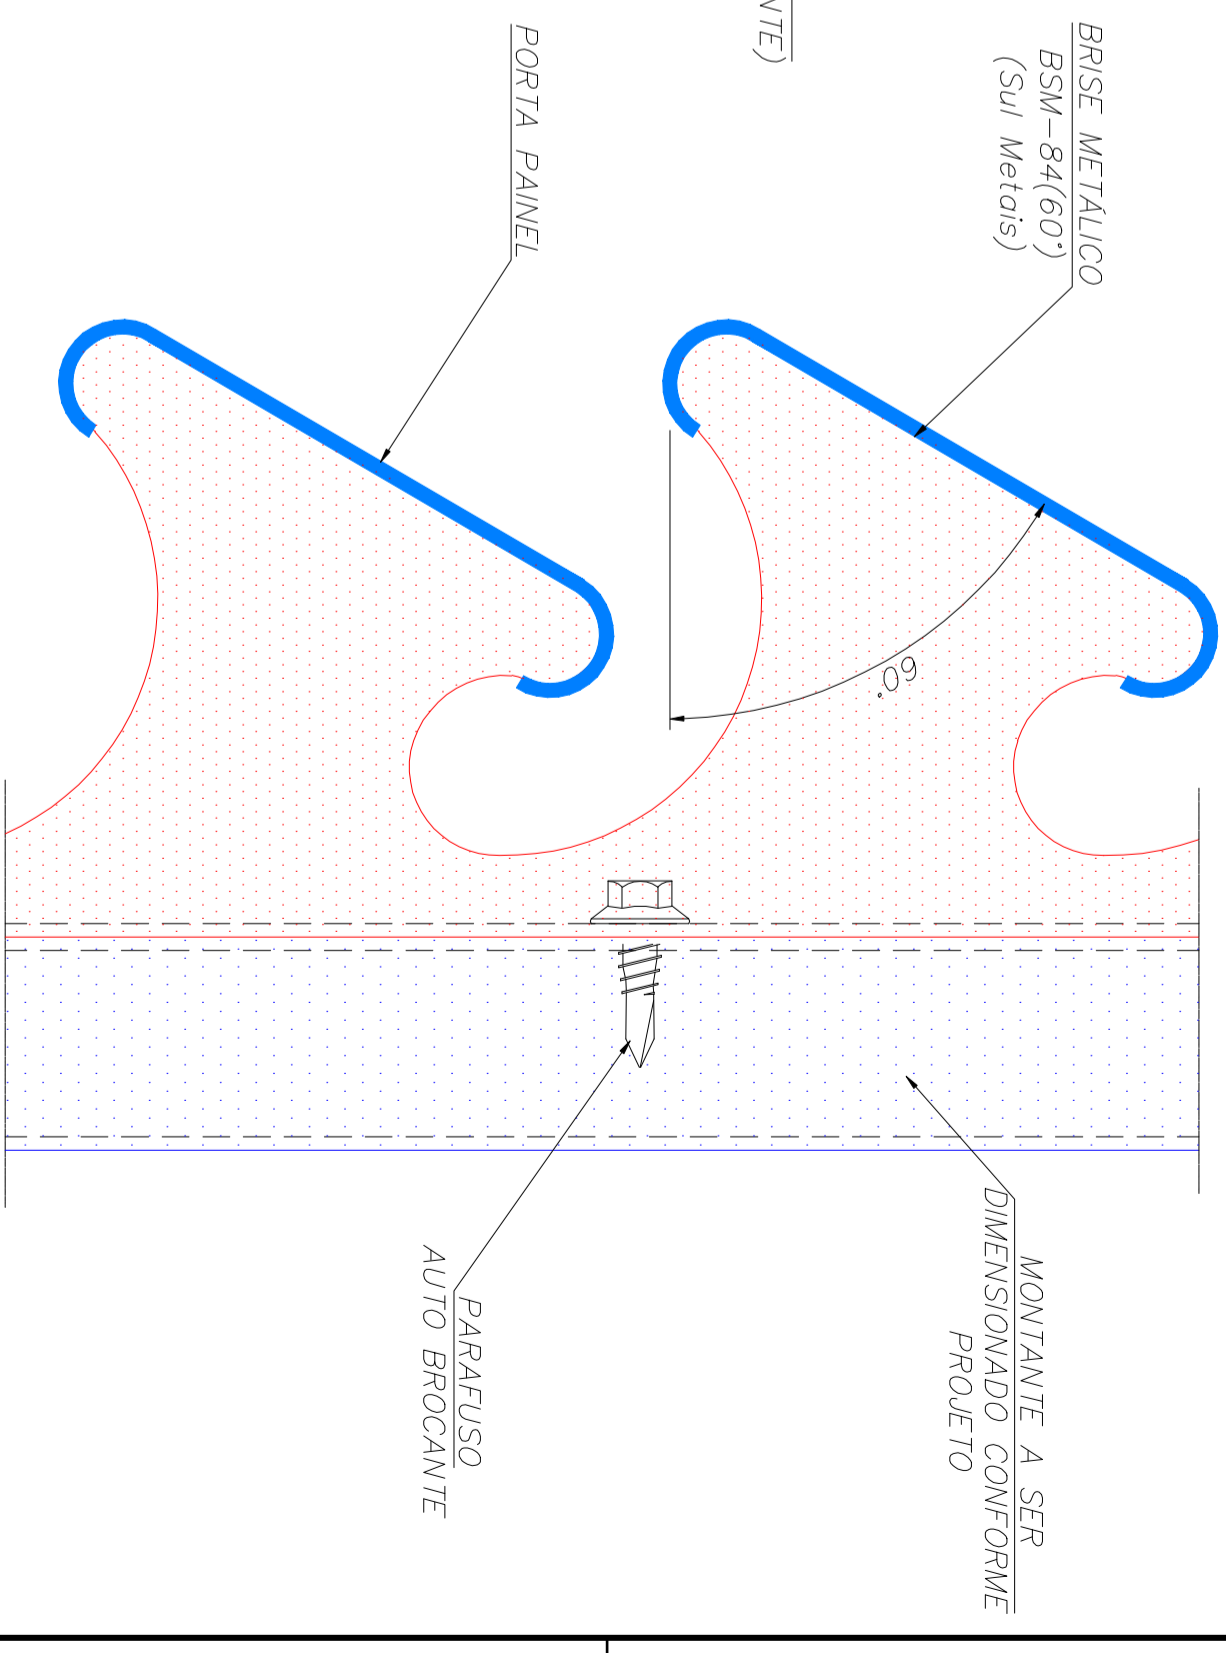

**DETALHE DO BSM-84 (60°)**

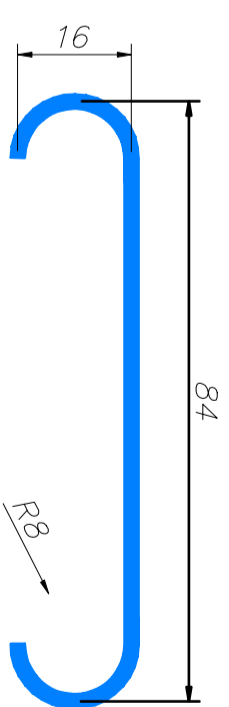

**PAINEL BSM-84**

<p><b>SUL METAIS</b></p>	Produto: <b>BRISE BSM-84 (Fixo 60°)</b>
	Aplicação: PROTEÇÃO SOLAR PARA FACHADAS DE EDIFÍCIOS
	Desenho: CORTE TÍPICO, CORTE - AA e DETALHES
	Escala: 1/4 / 1:1

NOTAS:  
 DIMENSÕES EM MILÍMETROS SALVO INDICAÇÃO CONTRÁRIA