




**DETALHE BSM-A100 COM AFASTAMENTO**

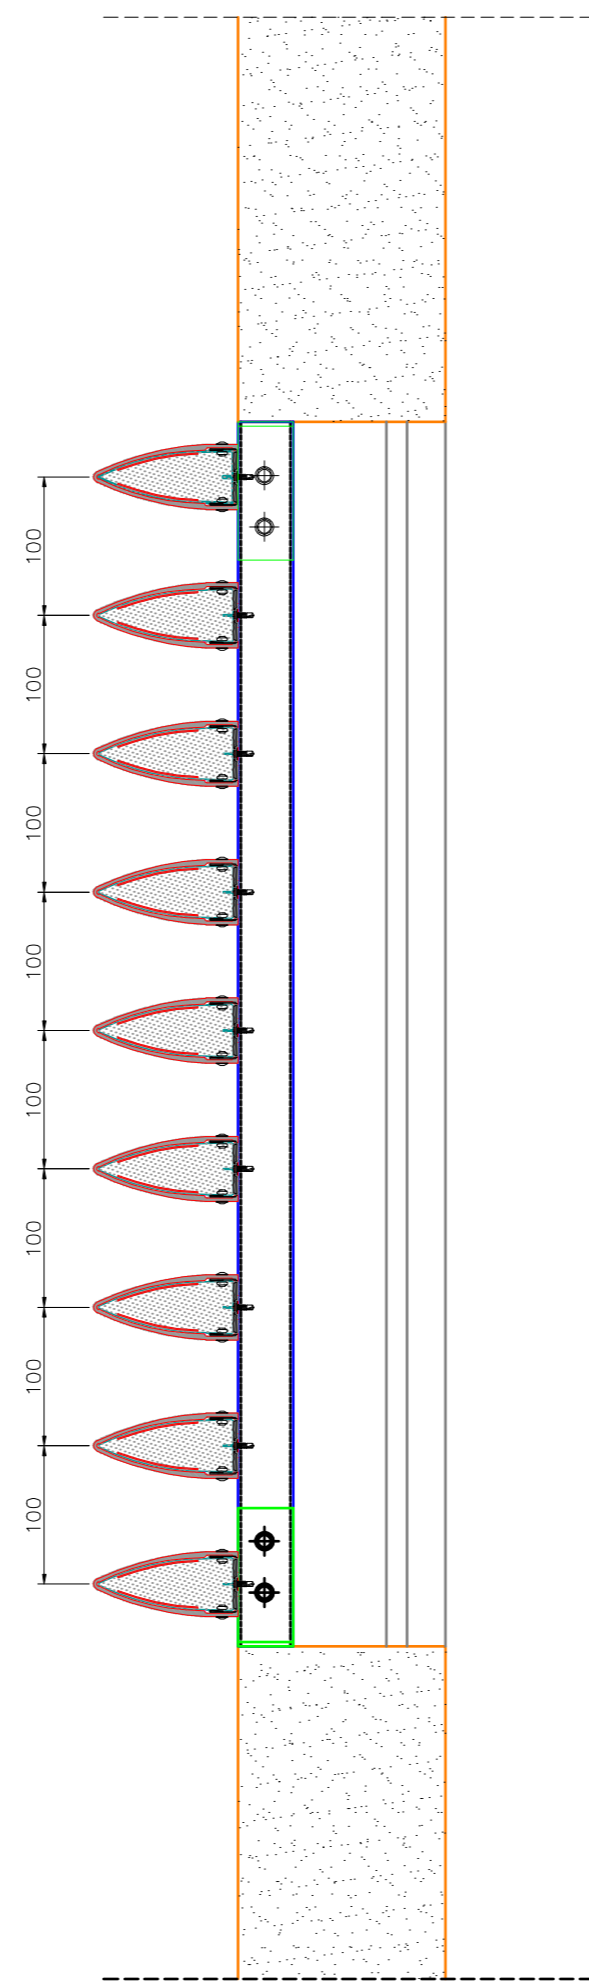

**DETALHE BSM-A100 DENTRO DO VÃO**

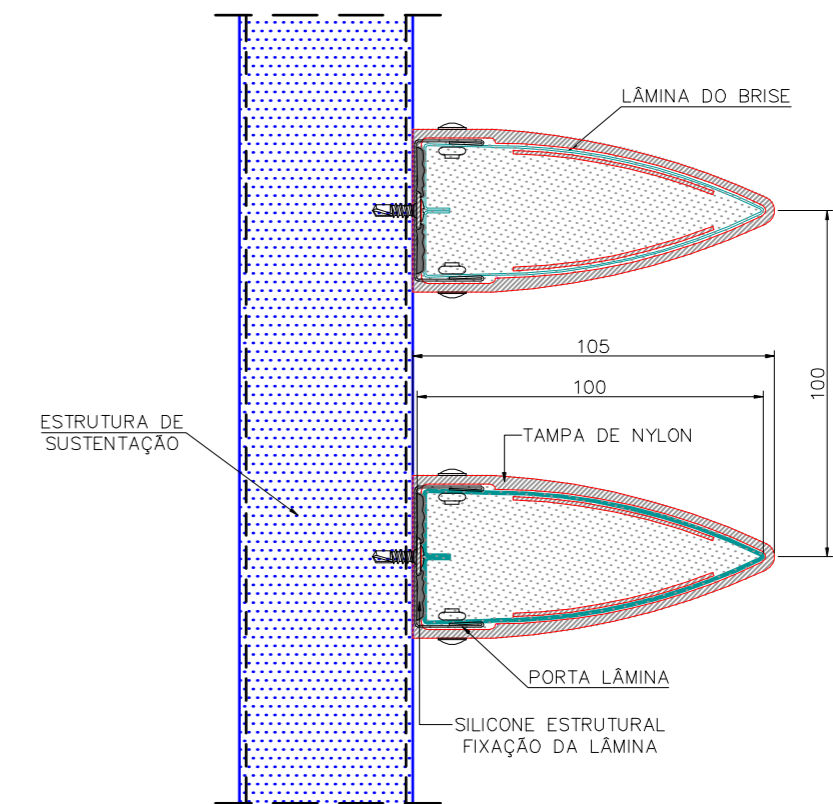

**DETALHE DE FIXAÇÃO DO BSM-A100**

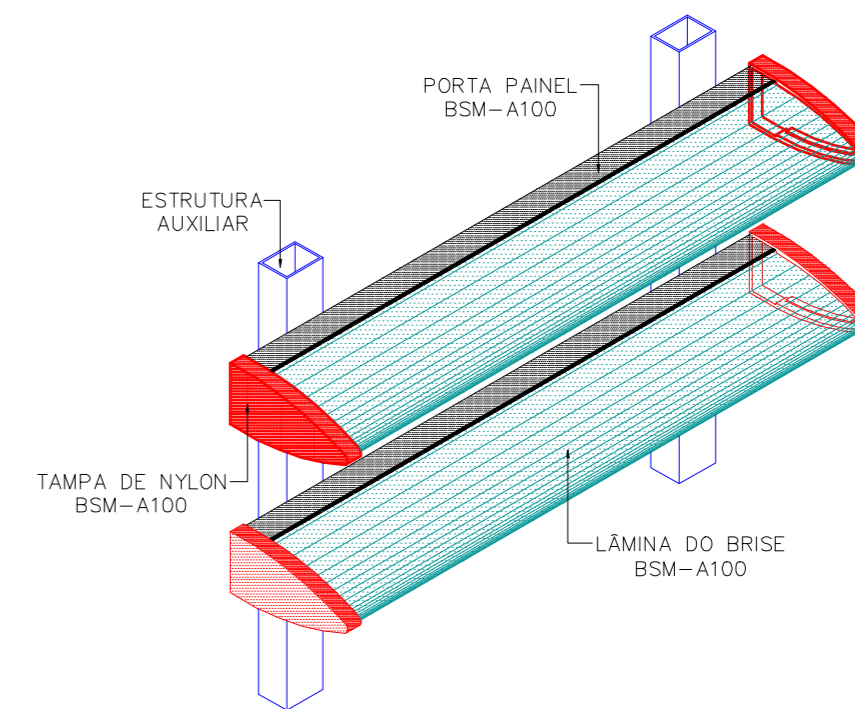

**PERSPECTIVA DO BSM-A100**

**NOTAS:**  
DIMENSÕES EM MILÍMETROS SALVO INDICAÇÃO CONTRÁRIA.

	<b>Produto:</b> <b>BRISE BSM-A100 (Fixo)</b>
	<b>Aplicação:</b> PROTEÇÃO SOLAR PARA FACHADAS DE EDIFÍCIOS
	<b>Desenho:</b> CORTE TÍPICO, PERSPECTIVA e DETALHE
	<b>Escala:</b> 1:5 / 1:2