

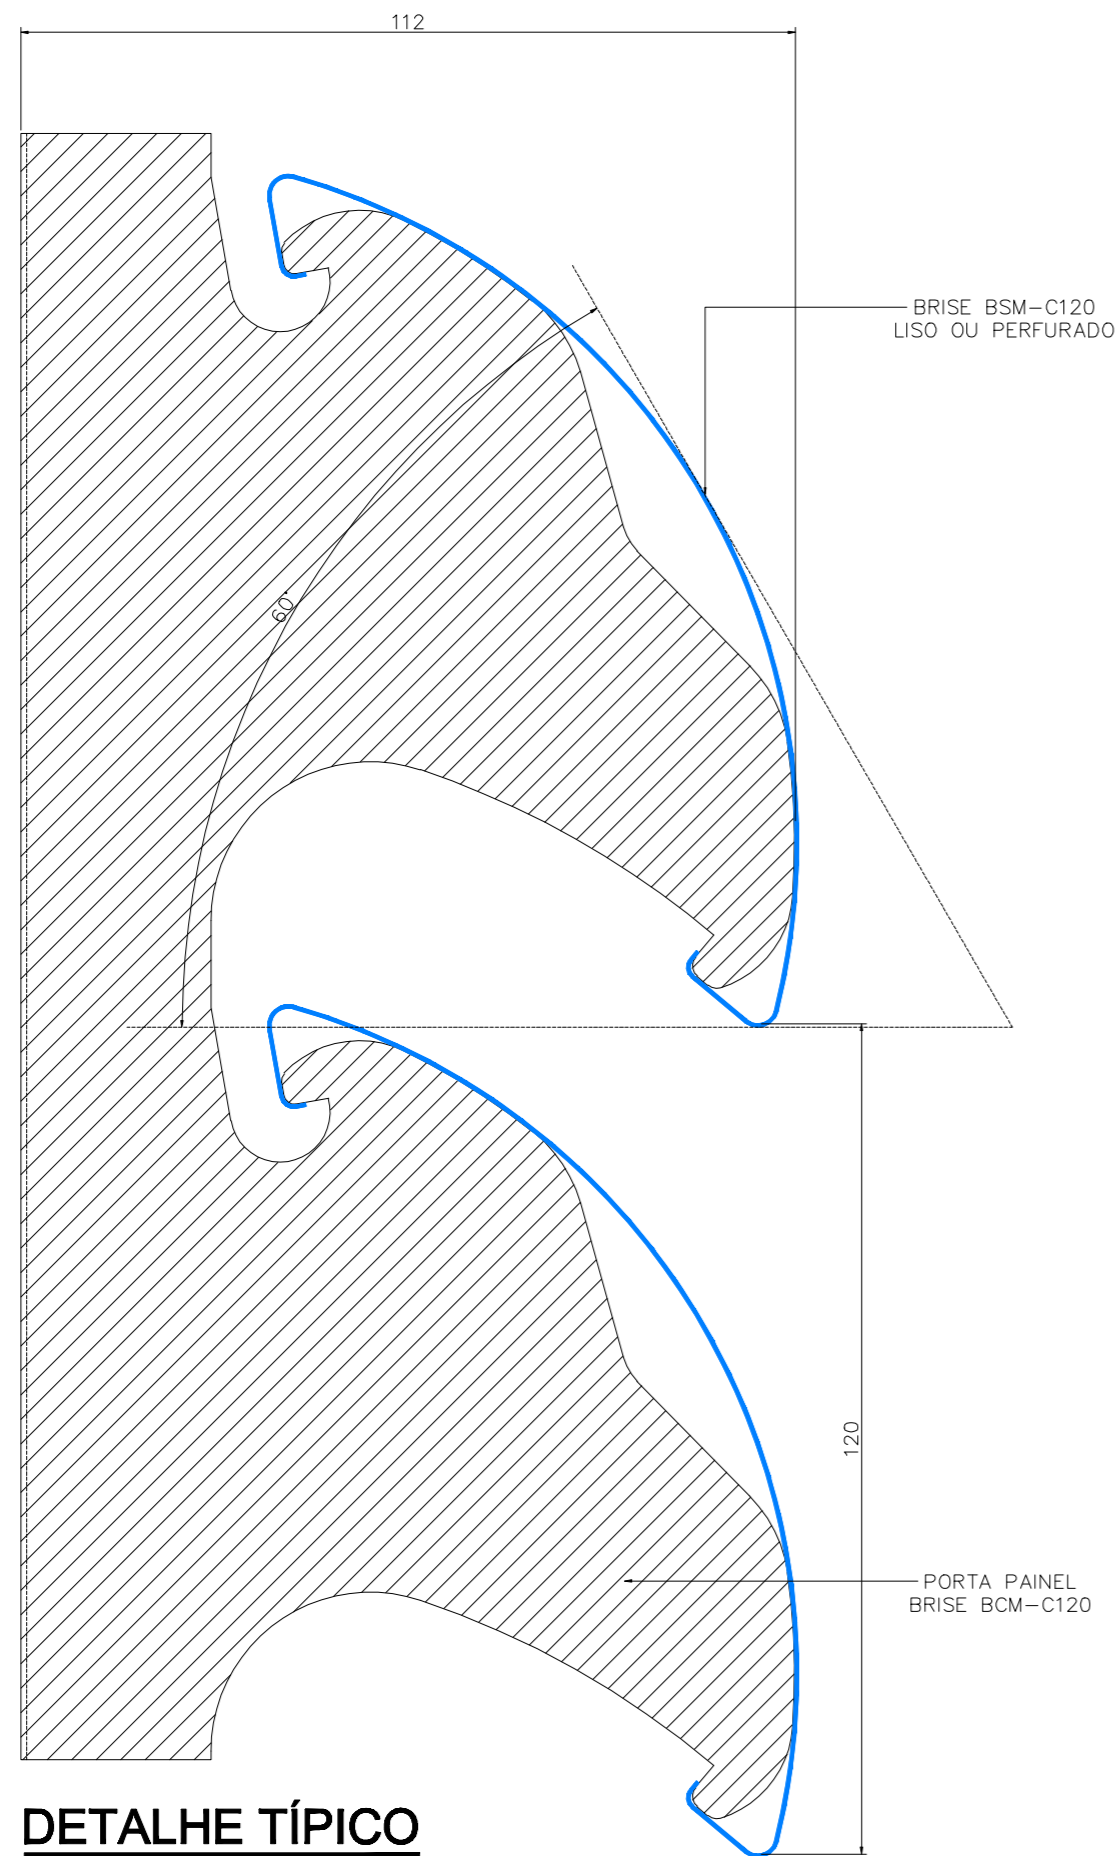


**PLANTA - BSM-C120**

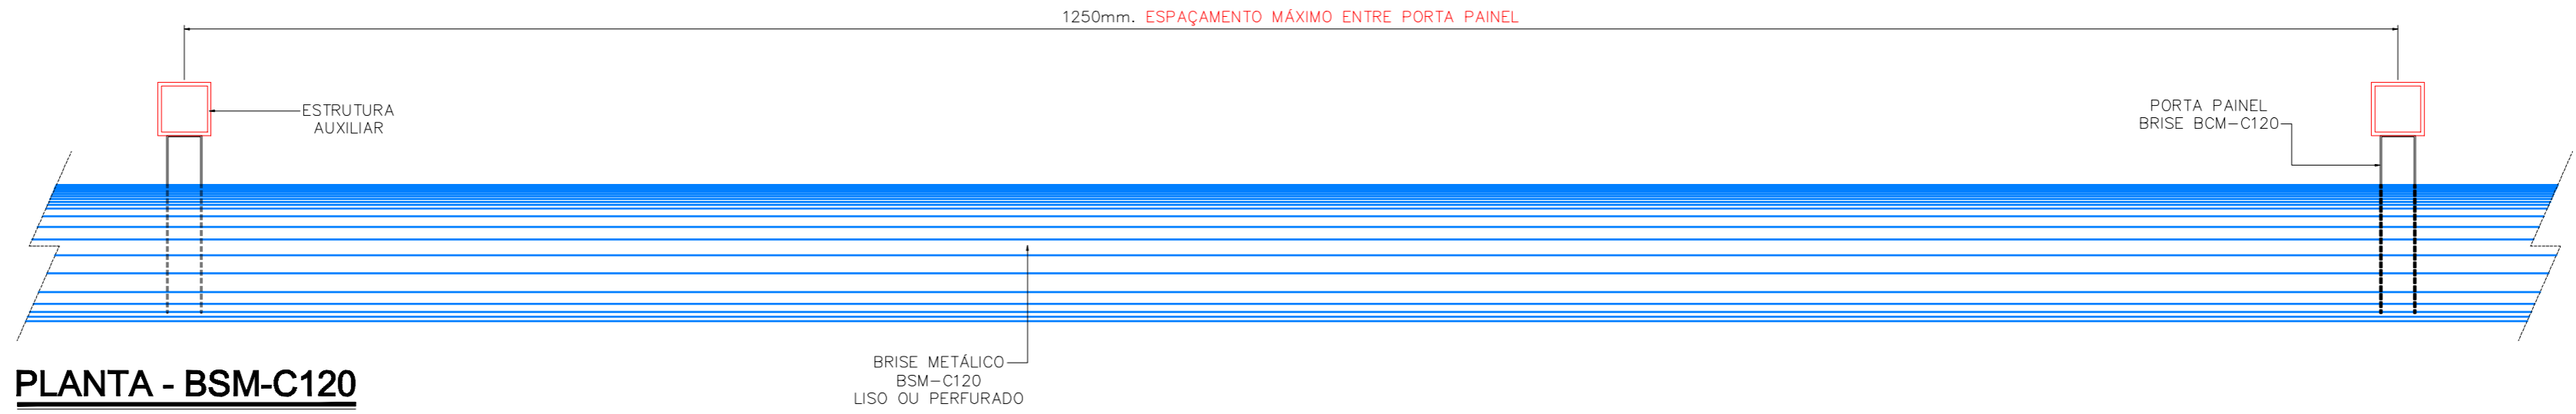


**DETALHE TÍPICO**


NOTAS:  
DIMENSÕES EM MILÍMETROS SALVO INDICAÇÃO CONTRÁRIA.

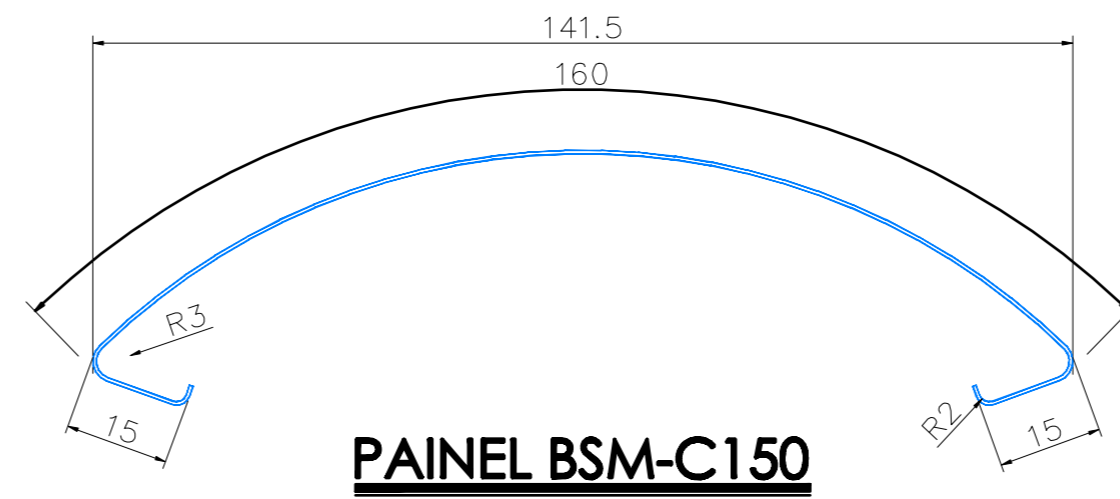

**PAINEL BSM-C150**

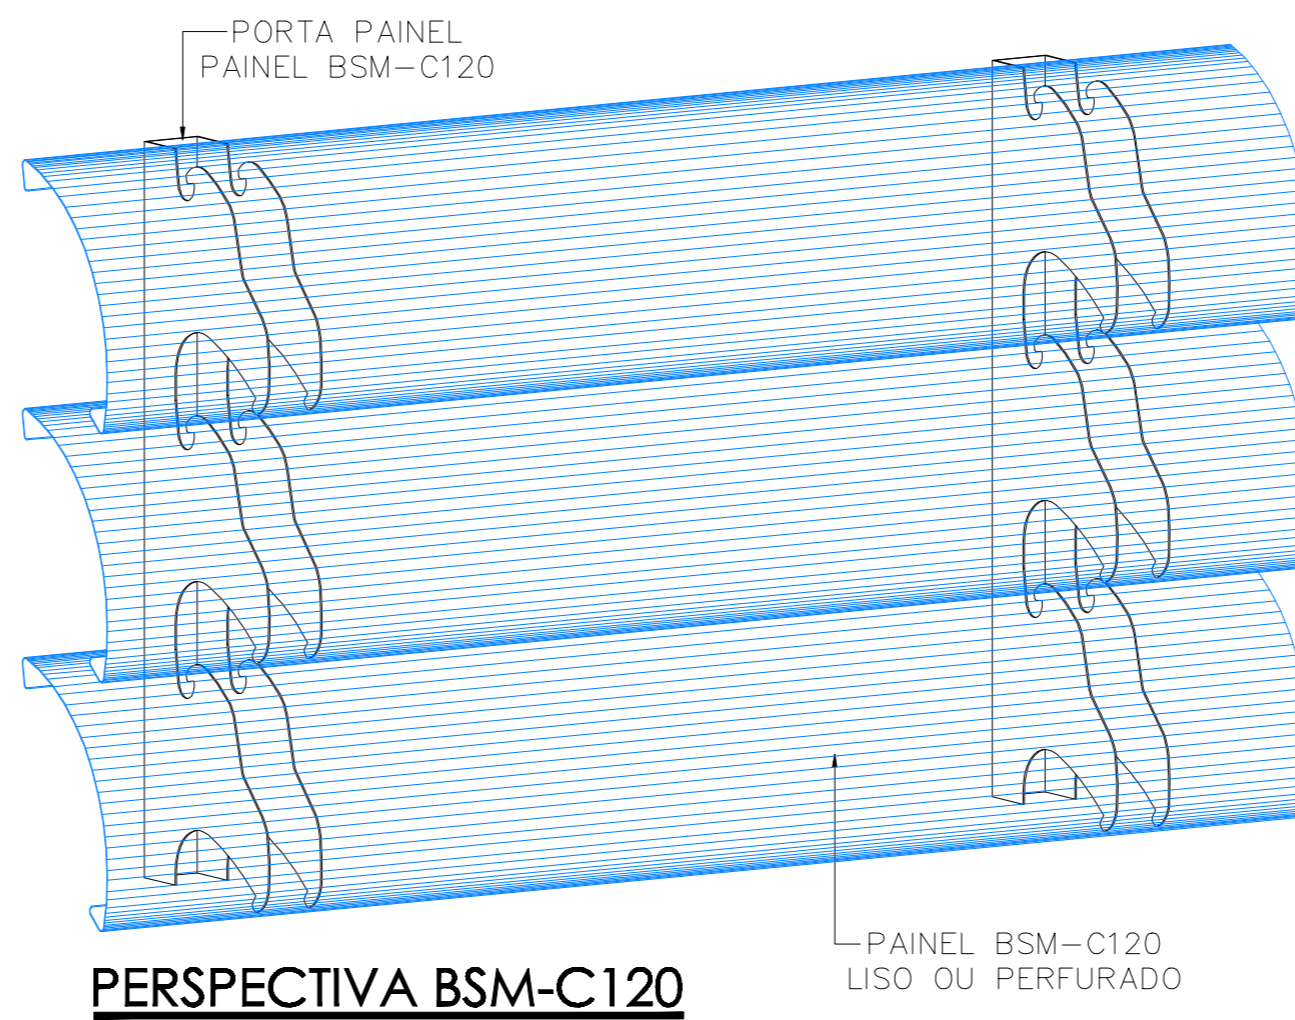

**PERSPECTIVA BSM-C120**

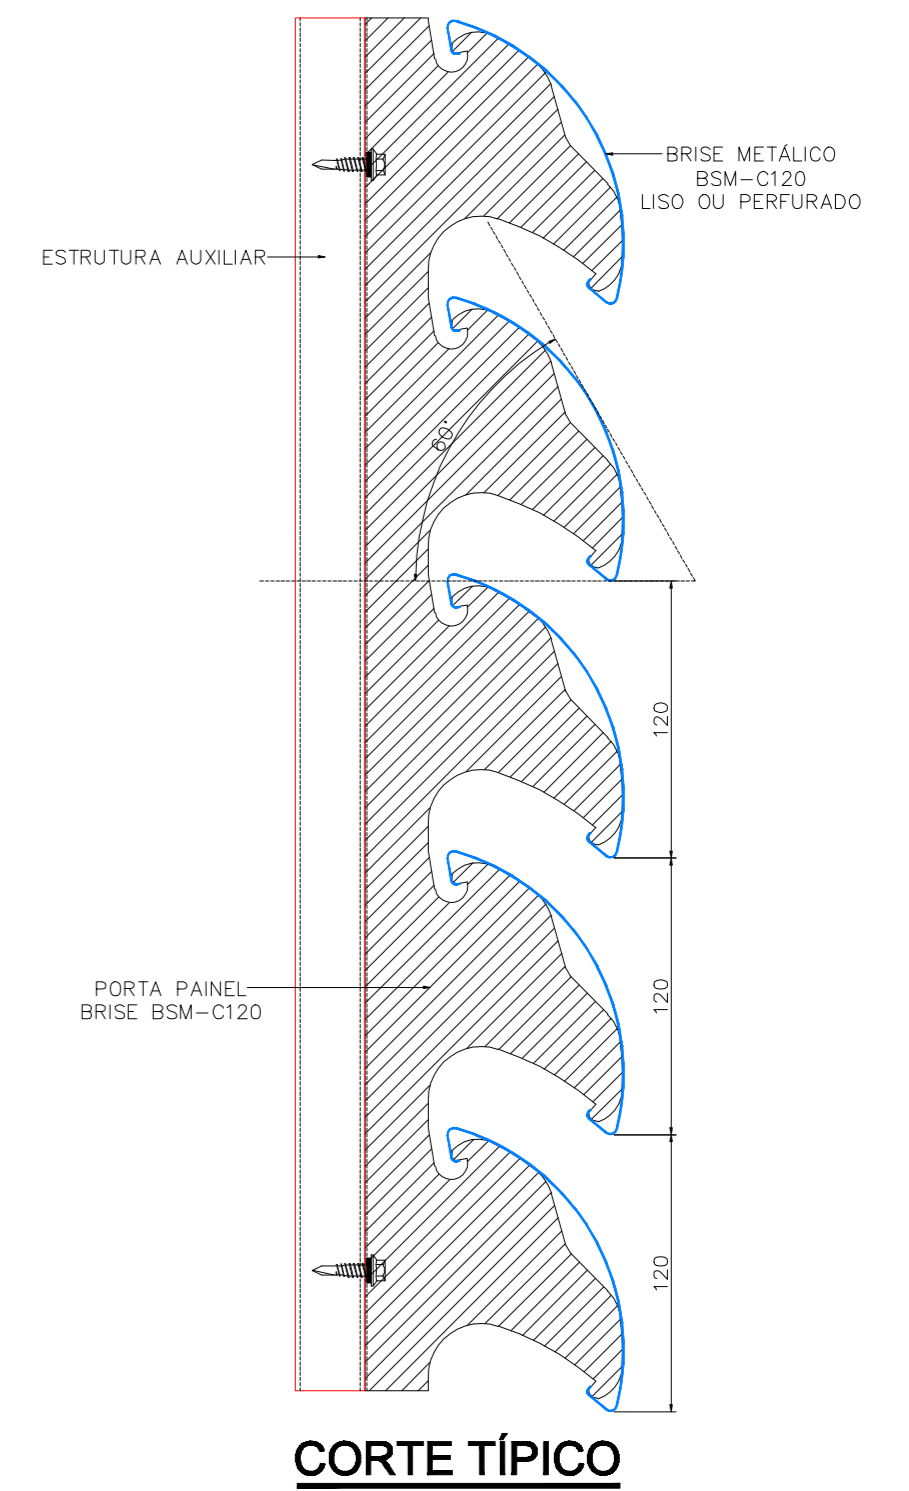

**CORTE TÍPICO**

 <p><b>SUL METAIS</b></p>	Produto: <b>BRISE BSM-C120 (Fixo)</b>
	Aplicação: PROTEÇÃO SOLAR PARA FACHADAS DE EDIFÍCIOS
	Desenho: CORTE TÍPICO, CORTE - AA, DETALHES e PERSPECTIVA
	Escala: 1:1 / 1:3 / PERSPECTIVA SEM ESCALA